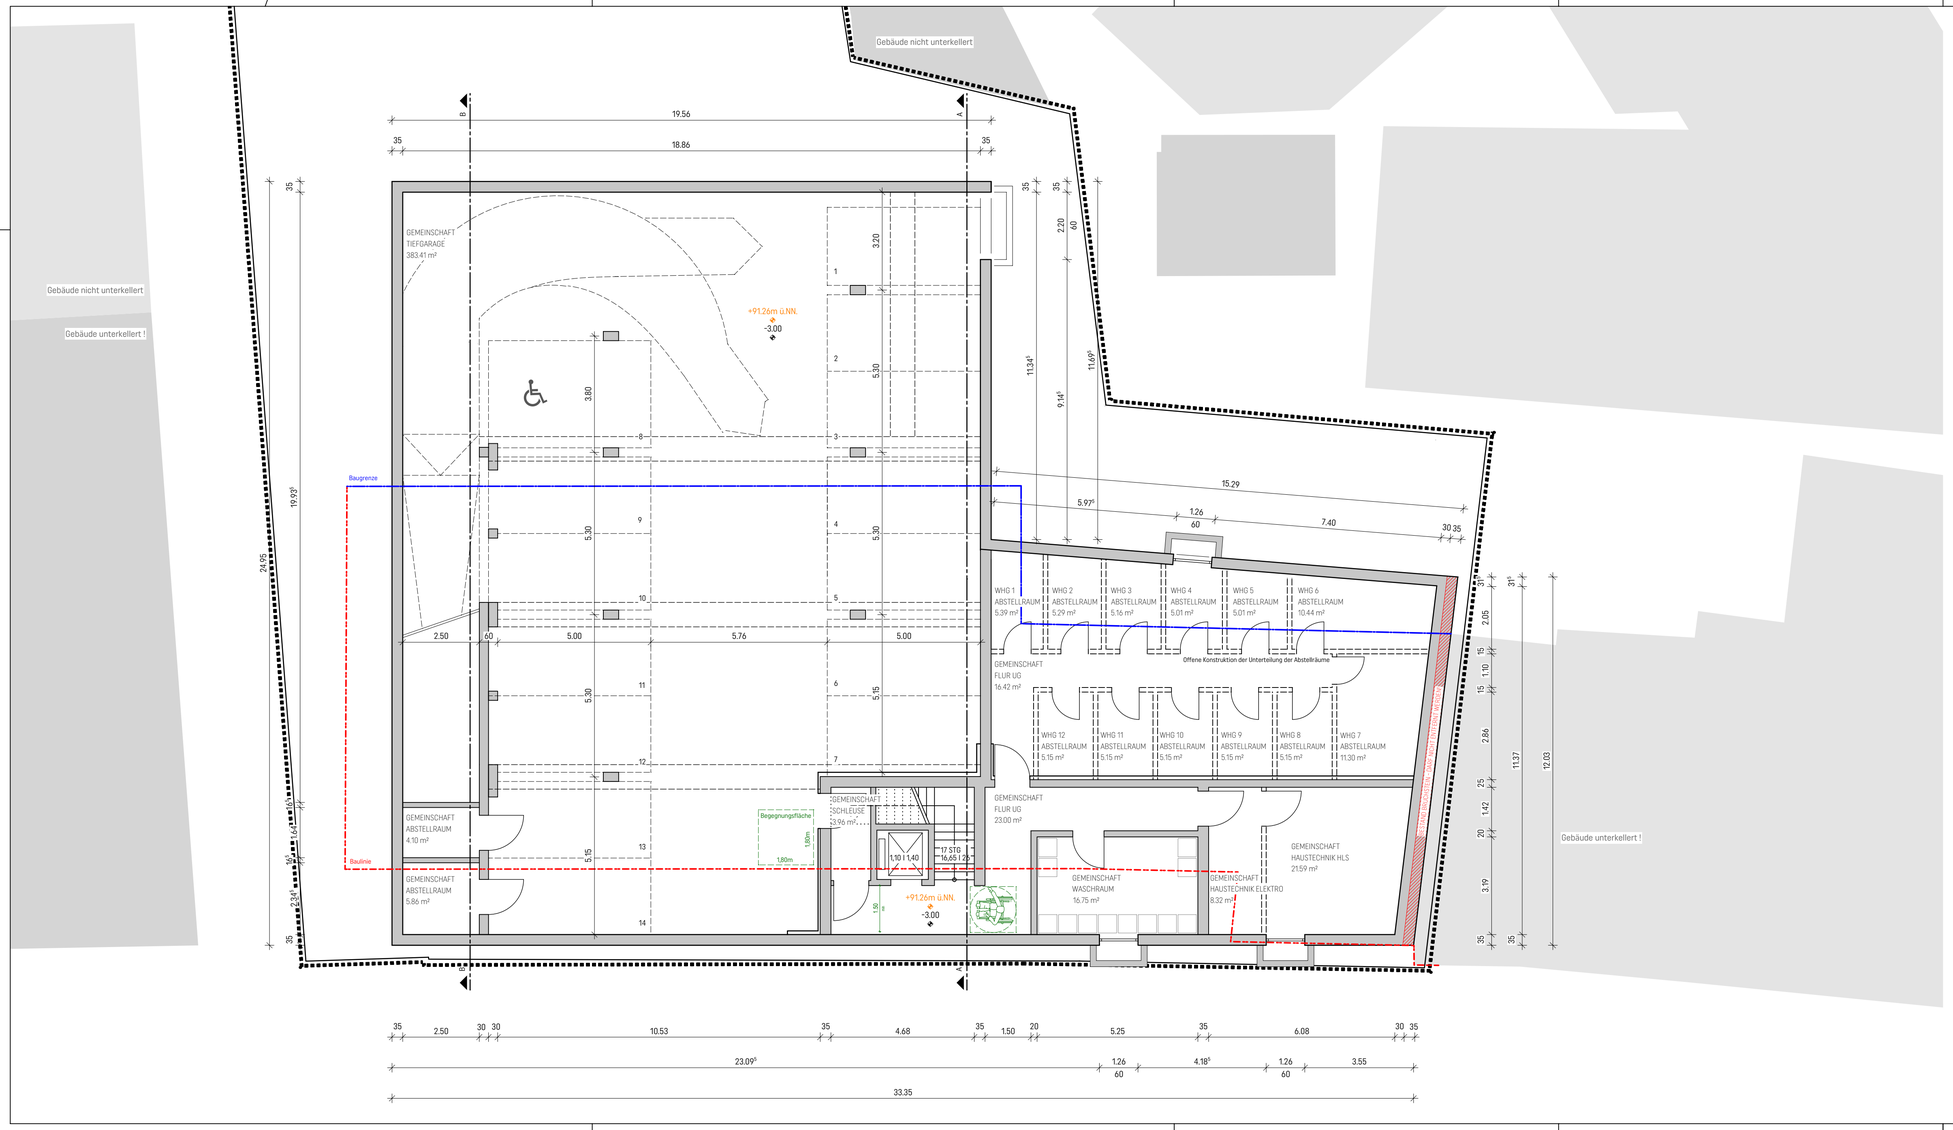

LEGENDE . GENEHMIGUNGSPLANUNG

- Bestand
- Neubau
- Umbau
- Abbruch
- feuerbeständige Wand
- feuerb. Decke
- hochfeuerhemmende Wand
- h.f. Dach
- unter zusätz. mechanischer Beanspruchung hochfeuerhemmende Wand
- feuerhemmende Wand
- RST Rauchdichtschließende Tür
- T30 T30-RS feuerhemmende, (rauch-)dicht-&selbstschließende Tür
- DS dichtschließende Tür
- DSS dicht- & selbstschließende Tür
- Rettungsweg / Notausgang
- Barrierefreiheit
- XXX,XX vorh. Gelände ü NN
- XXX,XX gepl. Höhen üNN
- XXX,XX gepl. Straße üNN
- Schmutzwasser
- Regenwasser
- Hauseingang
- Eingang WHG / NE
- BRH Brüstungshöhe (OKFF bis OK Roh-MW)
- OKFF Oberkante Fertigfußboden
- OKFF +x,xx / OKRF -x,xx Höhenbemaßung (Fertig / Roh)
- NA Notausstieg

GENEHMIGUNGSPLANUNG

INDEX | DATUM	ÄNDERUNG	GEZEICHNET
Index a. 09.01.2024	Grundrissanpassungen, Reduzierung auf ein Treppenhauskern	CH
Index b. 28.01.2025	Positionsanpassung Gebäudetrennwand aufgrund statischer Notwendigkeit	CH
	Anpassung Planformat	CH

PLANBEZEICHNUNG

UNTERGESCHOSS TIEFGARAGE

STATUS
freigegeben

GEBÄUDEBEZEICHNUNG - BAUMASSNAHME / ADRESSE

Neubau eines Wohn- & Geschäftshauses
Thomästraße 4
59494 Soest

PLANNUMMER	204
OBJEKTKÜRZEL	MAT-NTS
DATUM	09.11.2021
OKFFB I ± 0,00	94,26 m ü.NN
MASSTAB	1 | 100
GEZEICHNET	CH
FORMAT	841 x 375
LPH	4

BAUHERR

PP2 Projekt GmbH
Sälzerweg 4
59494 Soest

UNTERSCHRIFT

ARCHITEKT

RSA
Rinsdorf Ströcker **Architekten GmbH**
Lichtenbergstraße 1, 59555 Lippstadt
02941.82855 - 0
info@rsarchitekten.com
www.rsarchitekten.com

UNTERSCHRIFT

FACHPLANER I INGENIEUR

UNTERSCHRIFT