

EINHEIT II

>>>2021-014
WESTWO Olsberg GmbH & Co. KG


Umbau und Sanierung des Gebäudes
Ruhrufer 16 | 59939 Olsberg

18-03-2026


Neuvermietung nach umfassender Sanierung
zum Effizienzgebäude 100EE

barrierefreie Erschließung
lichte Raumhöhe ca. 3.40m

Flächen sind flexibel teilbar

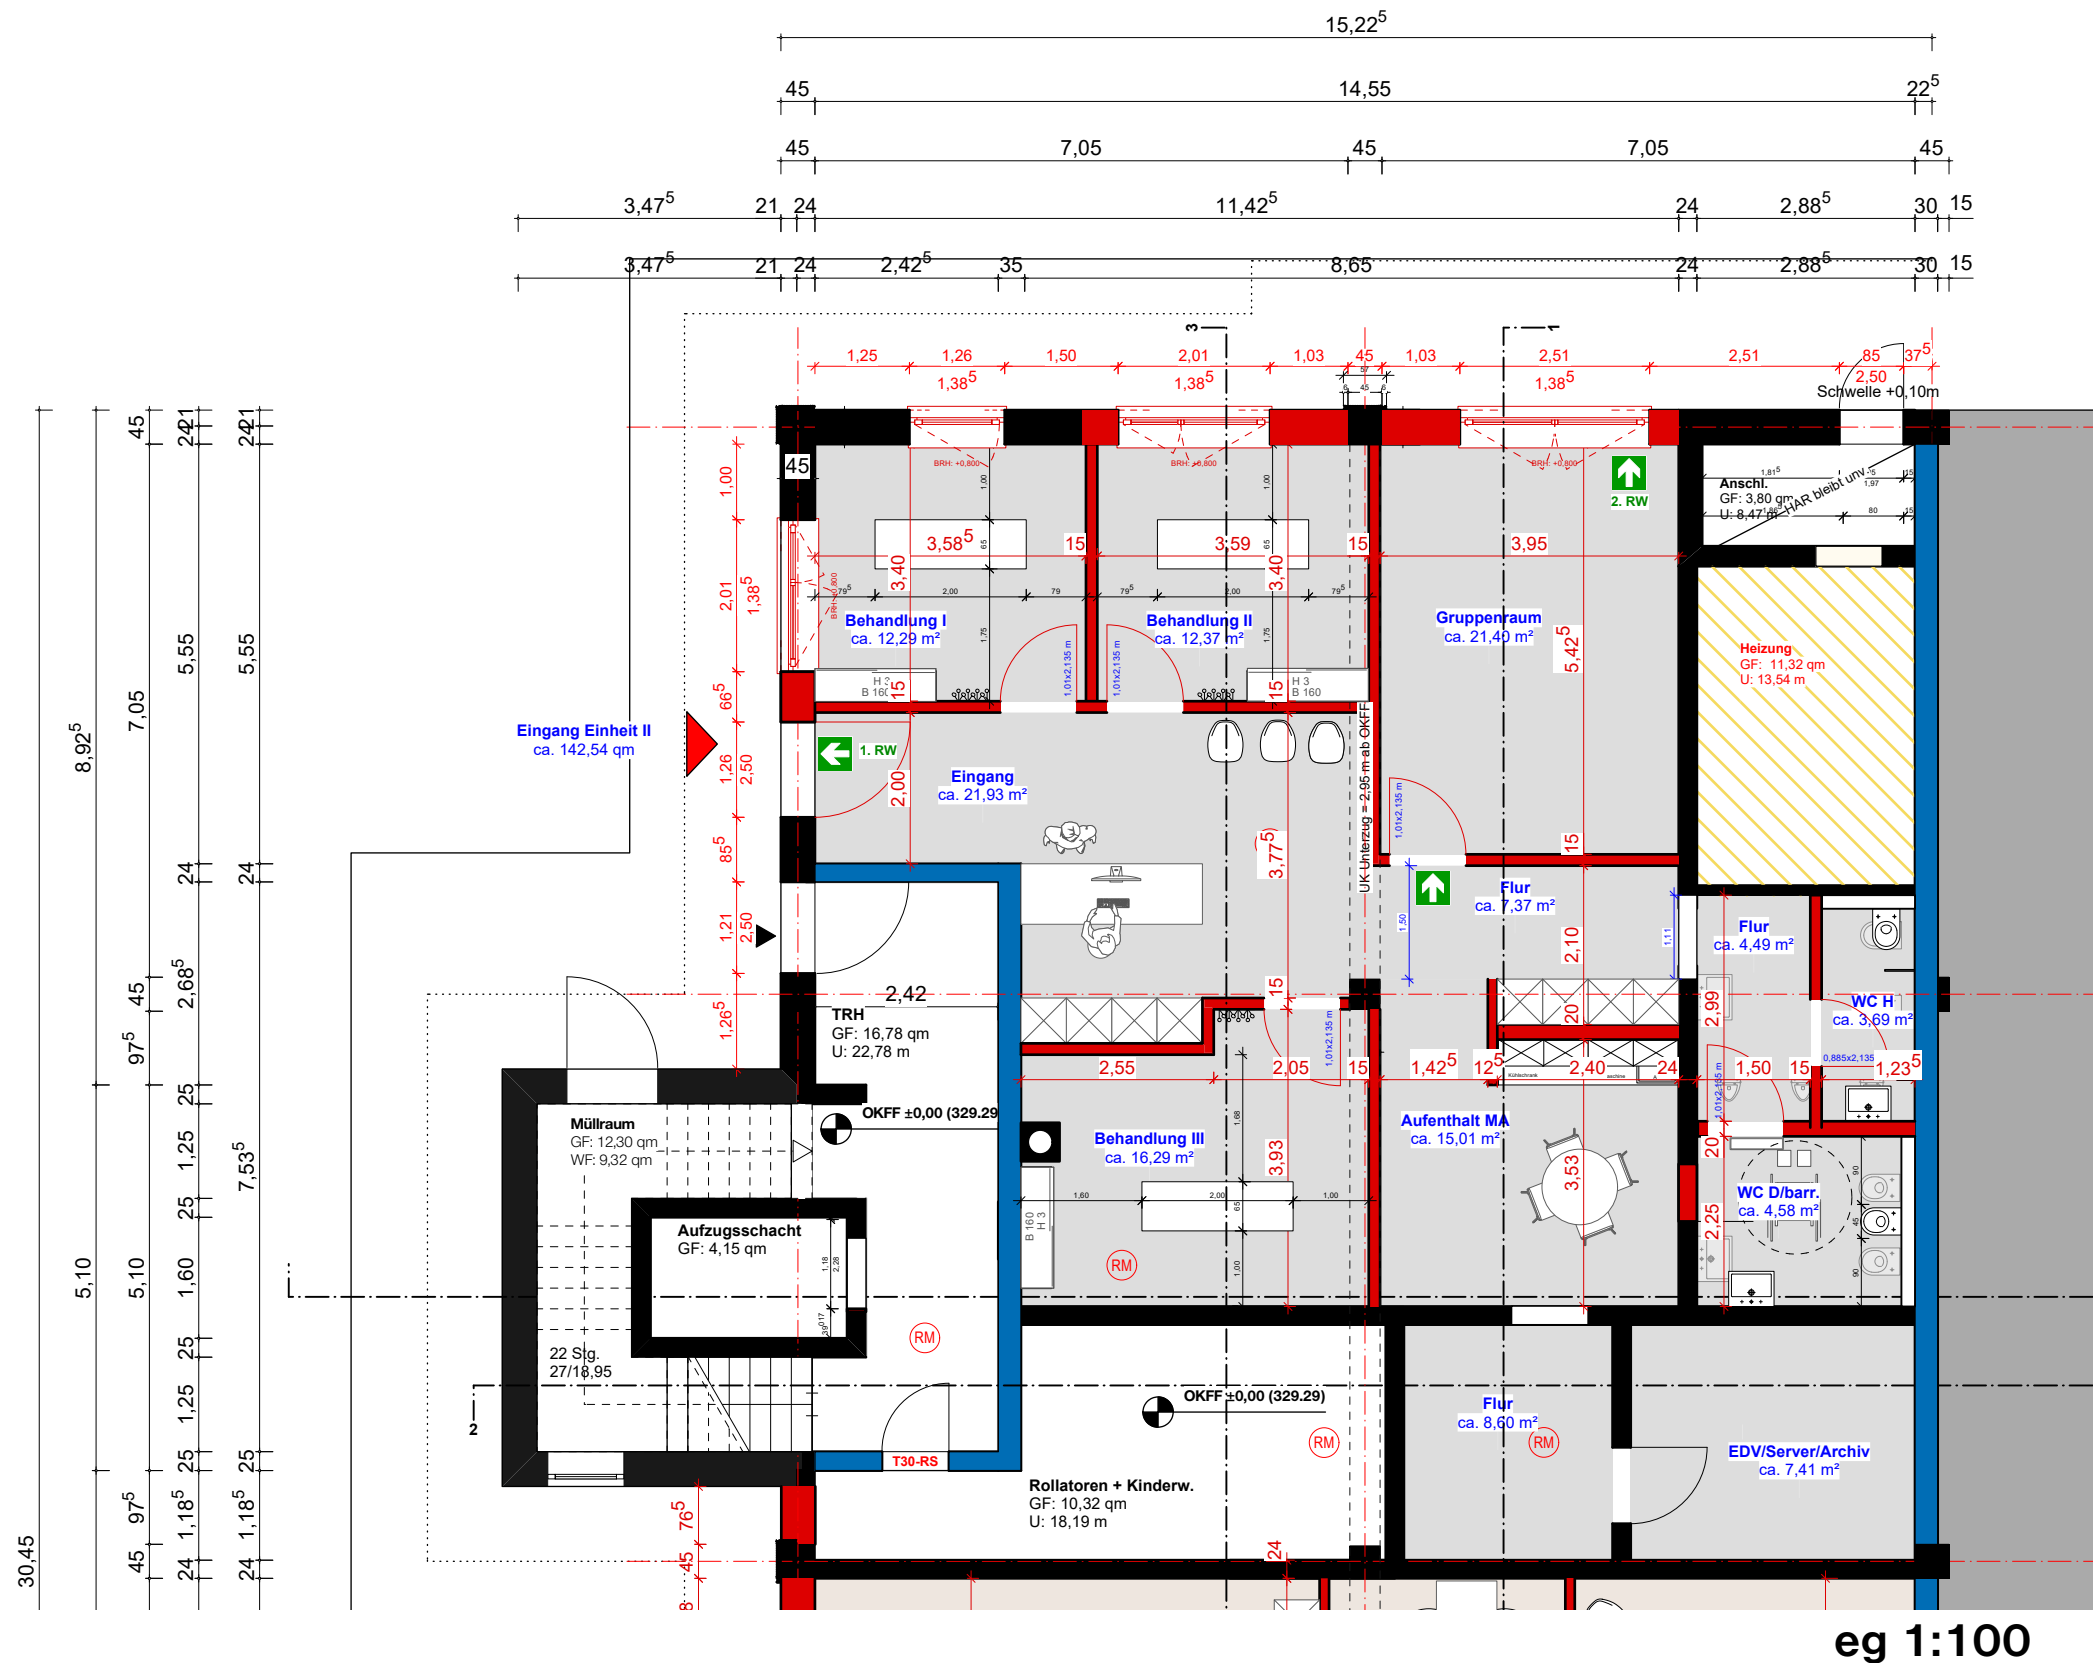

eg 1:100

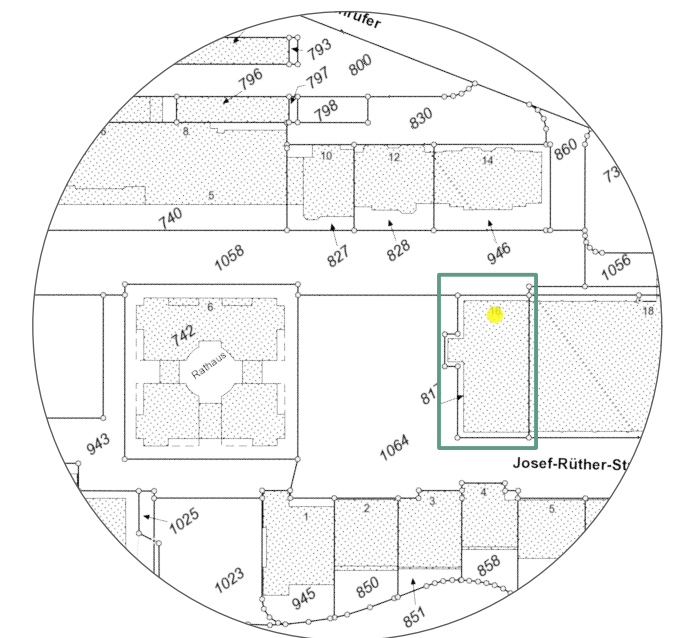

Ip 1:1000

