


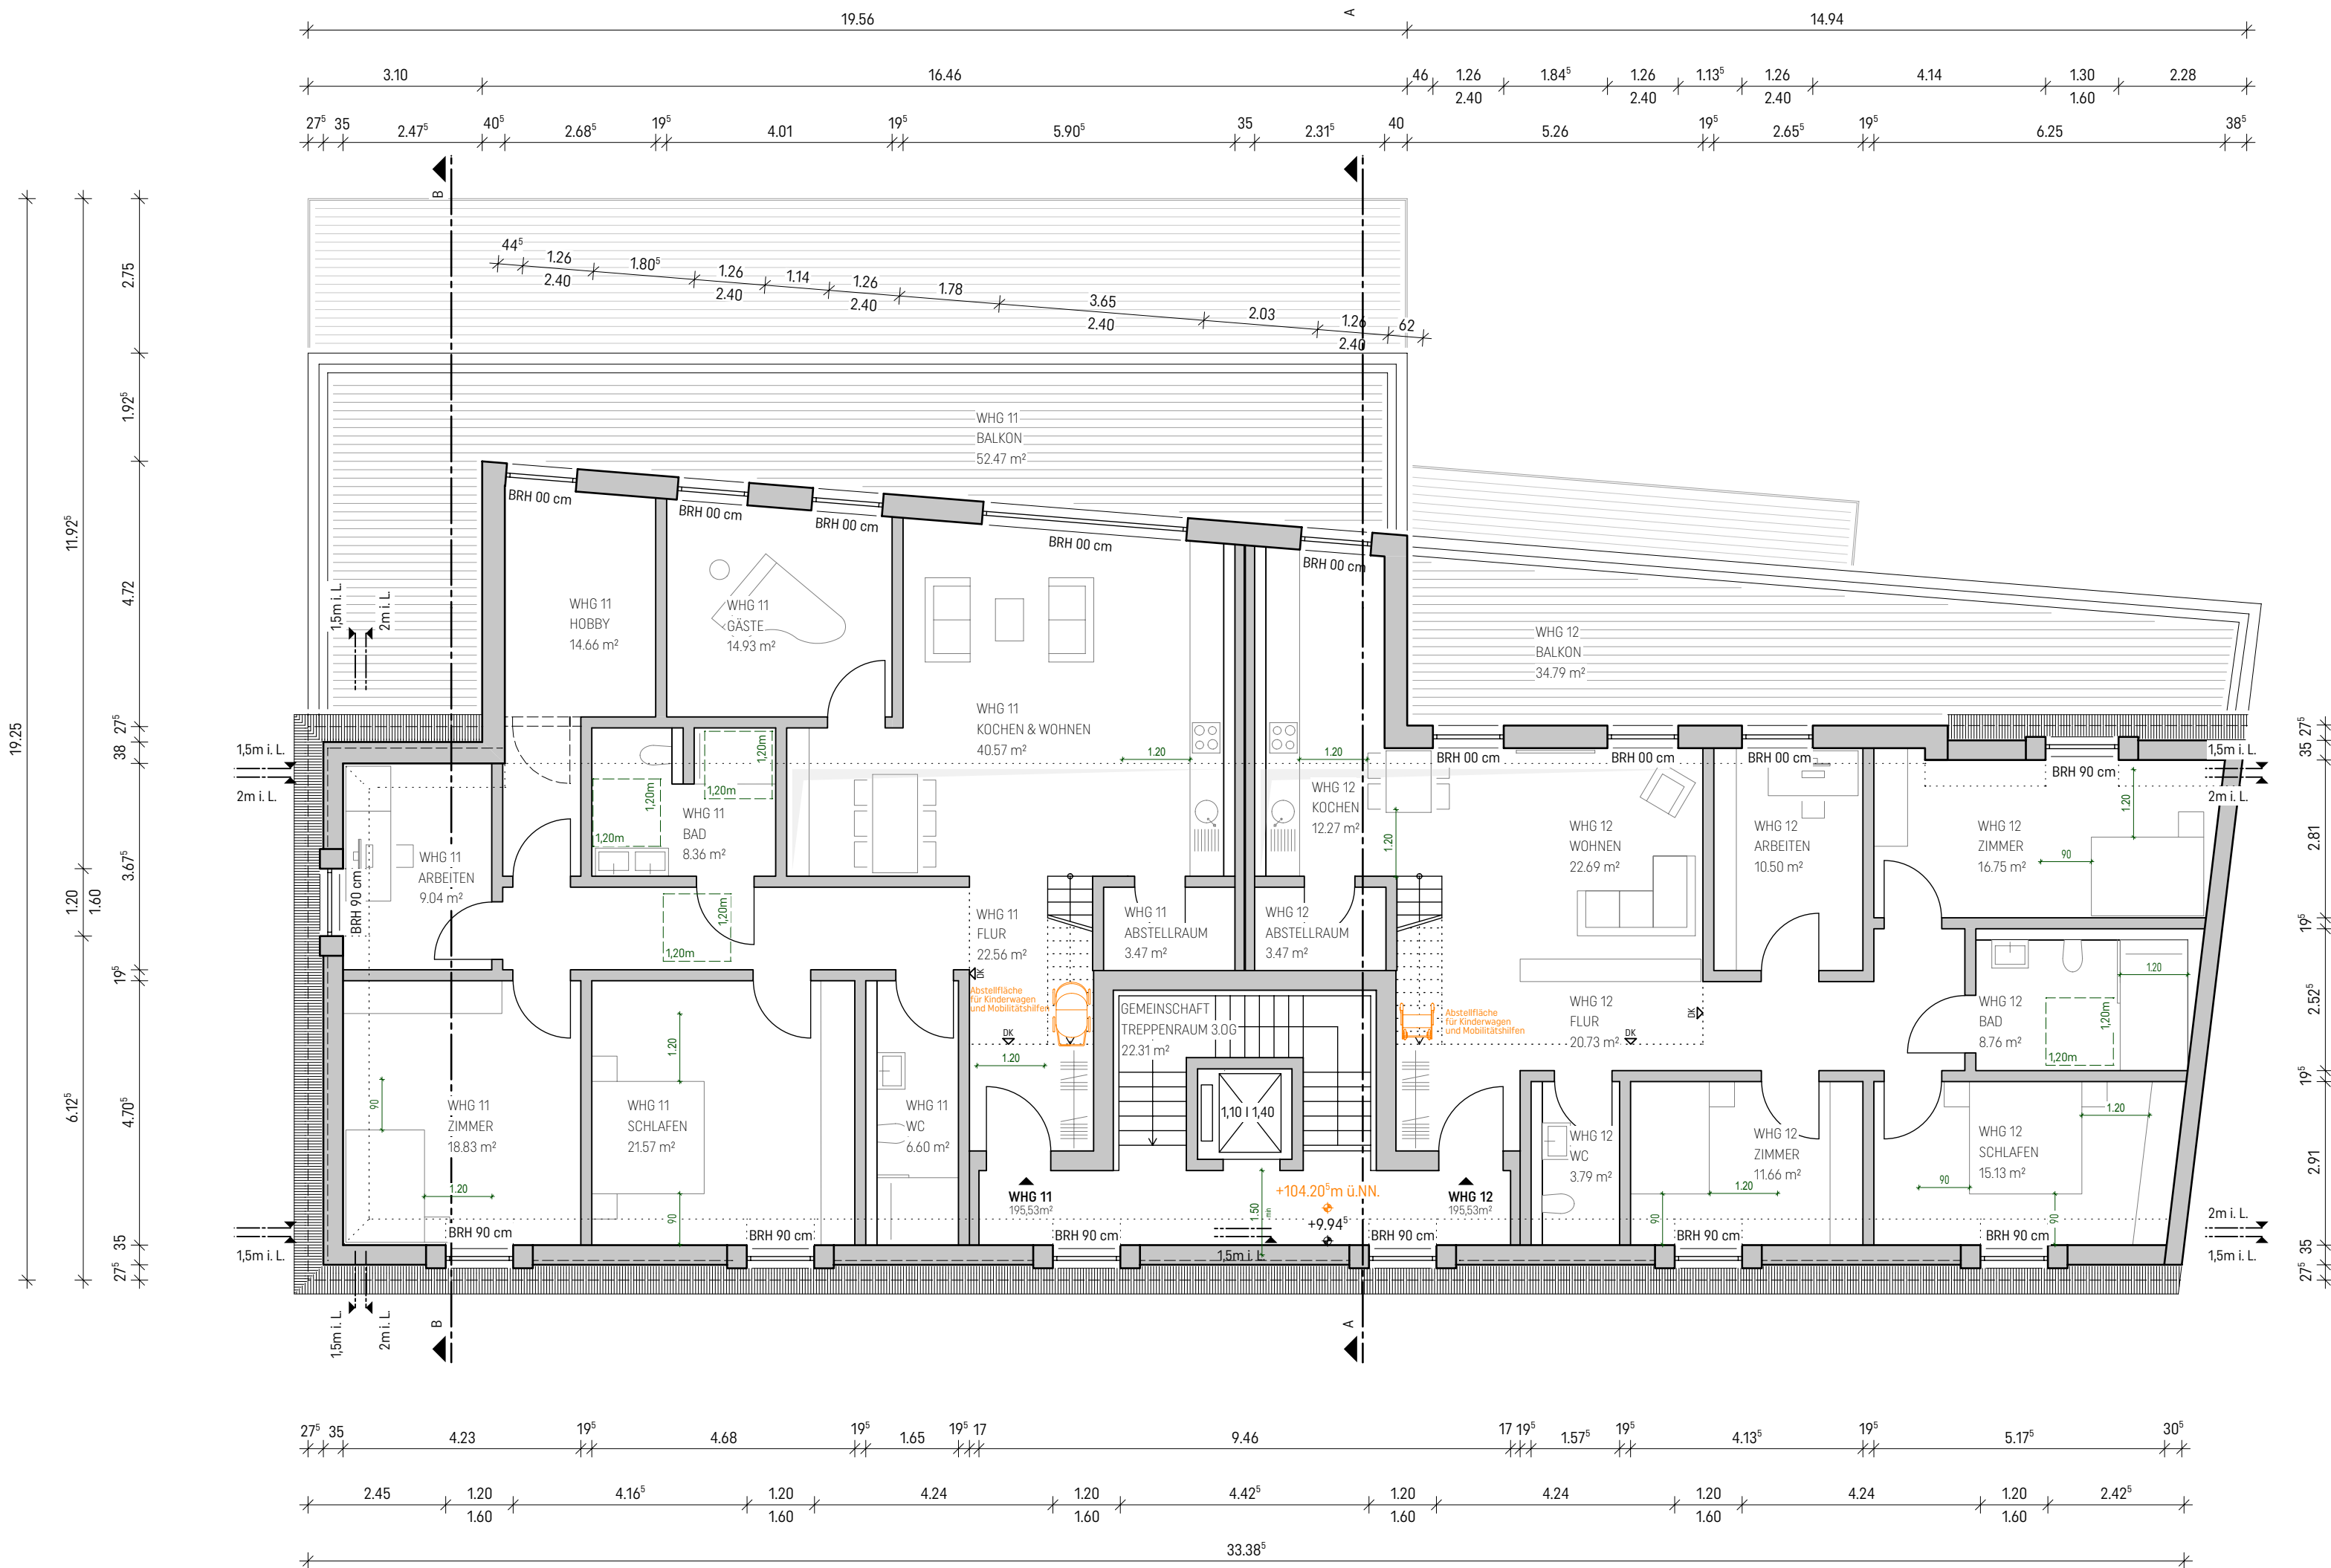

LEGENDE GENEHMIGUNGSPLANUNG			
	Bestand		Neubau
	Umbau		Barrierefreiheit
	Abbruch		vorh. Gelände ü NN
	feuerbeständige Wand		gepl. Höhen üNN
	hochfeuerhemmende Wand		gepl. Straße üNN
	unter zusätz. mechanischer Beanspruchung		Schmutzwasser
	hochfeuerhemmende Wand		Regenwasser
	feuerhemmende Wand		Hauseingang
	Rauchdichtschießende Tür		Eingang WHG / NE
	feuerhemmende, (rauch-)dicht-&selbstschließende Tür		BRH Brüstungshöhe (OKFF bis OK Roh-MW)
	dichtschießende Tür		OKFF Oberkante Fertigfußboden
	dicht- & selbstschließende Tür		OKFF ±xxx Höhenbemaßung (Fertig / Roh)
	Rettungsweg / Notausgang		Notausstieg

GENEHMIGUNGSPLANUNG

INDEX DATUM	ÄNDERUNG	GEZEICHNET
Index a. 09.01.2024	Grundrissanpassungen, Reduzierung auf ein Treppenhaukern	CH
	Ergänzung Stellflächen für Kinderwagen & Mobilitätshilfen	CH
Index b. 28.01.2025	Grundrissänderungen zugunsten einer weiteren Wohnung	CH
	Einarbeitung Bauteilstärken	CH
	Anpassung Planformat	CH

PLANBEZEICHNUNG	STATUS
3. OBERGESCHOSS	freigegeben

GEBÄUDEBEZEICHNUNG - BAUMASSNAHME / ADRESSE

Neubau eines Wohn- & Geschäftshauses
Thomästraße 4
59494 Soest

PLANNUMMER
208

OBJEKTÜRZEL
MAT-NTS

DATUM
09.11.2021

OKFFB I ± 0,00
94,26 m ü.NN

MASSTAB
1 | 100

GEZEICHNET
CH

FORMAT
841 x 375

LPH
4

BAUHERR

PP2 Projekt GmbH
Sälzerweg 4
59494 Soest

ARCHITEKT

Rinsdorf Ströcker
Architekten GmbH
Lichtenbergstraße 1, 59555 Lippstadt
02941.82855 - 0
info@rsarchitekten.com
www.rsarchitekten.com

FACHPLANER | INGENIEUR

UNTERSCHRIFT

UNTERSCHRIFT

UNTERSCHRIFT